


Vzorový příčný řez rýhy

kanalizační a vodovodní přípojky

komunikace

volný terén

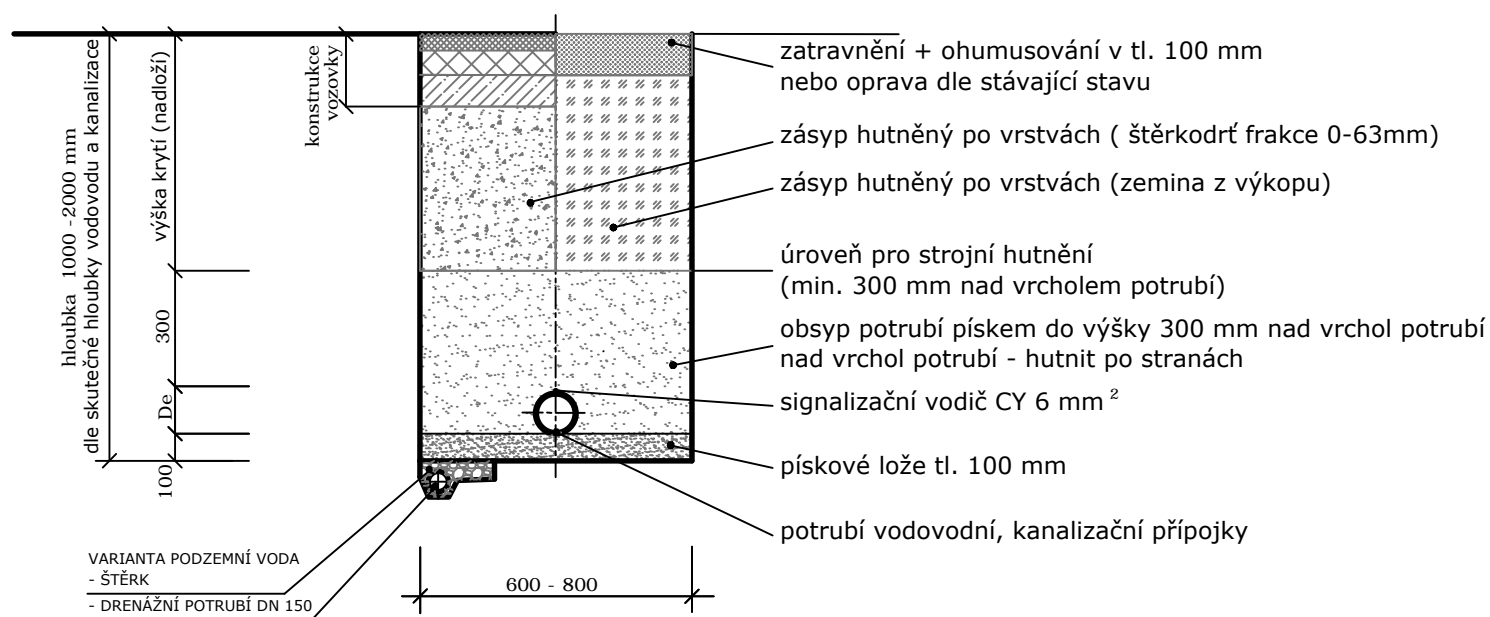

varianta v podzemní vodě

varianta bez podzemní vody

Poznámka:

- od hloubky výkopu 1200 mm bude rýha pažena
- v komunikacích je uvažováno s tím, že veškerý výkopek bude odvezen a nahrazen nesedavým, nenamrzavým materiálem